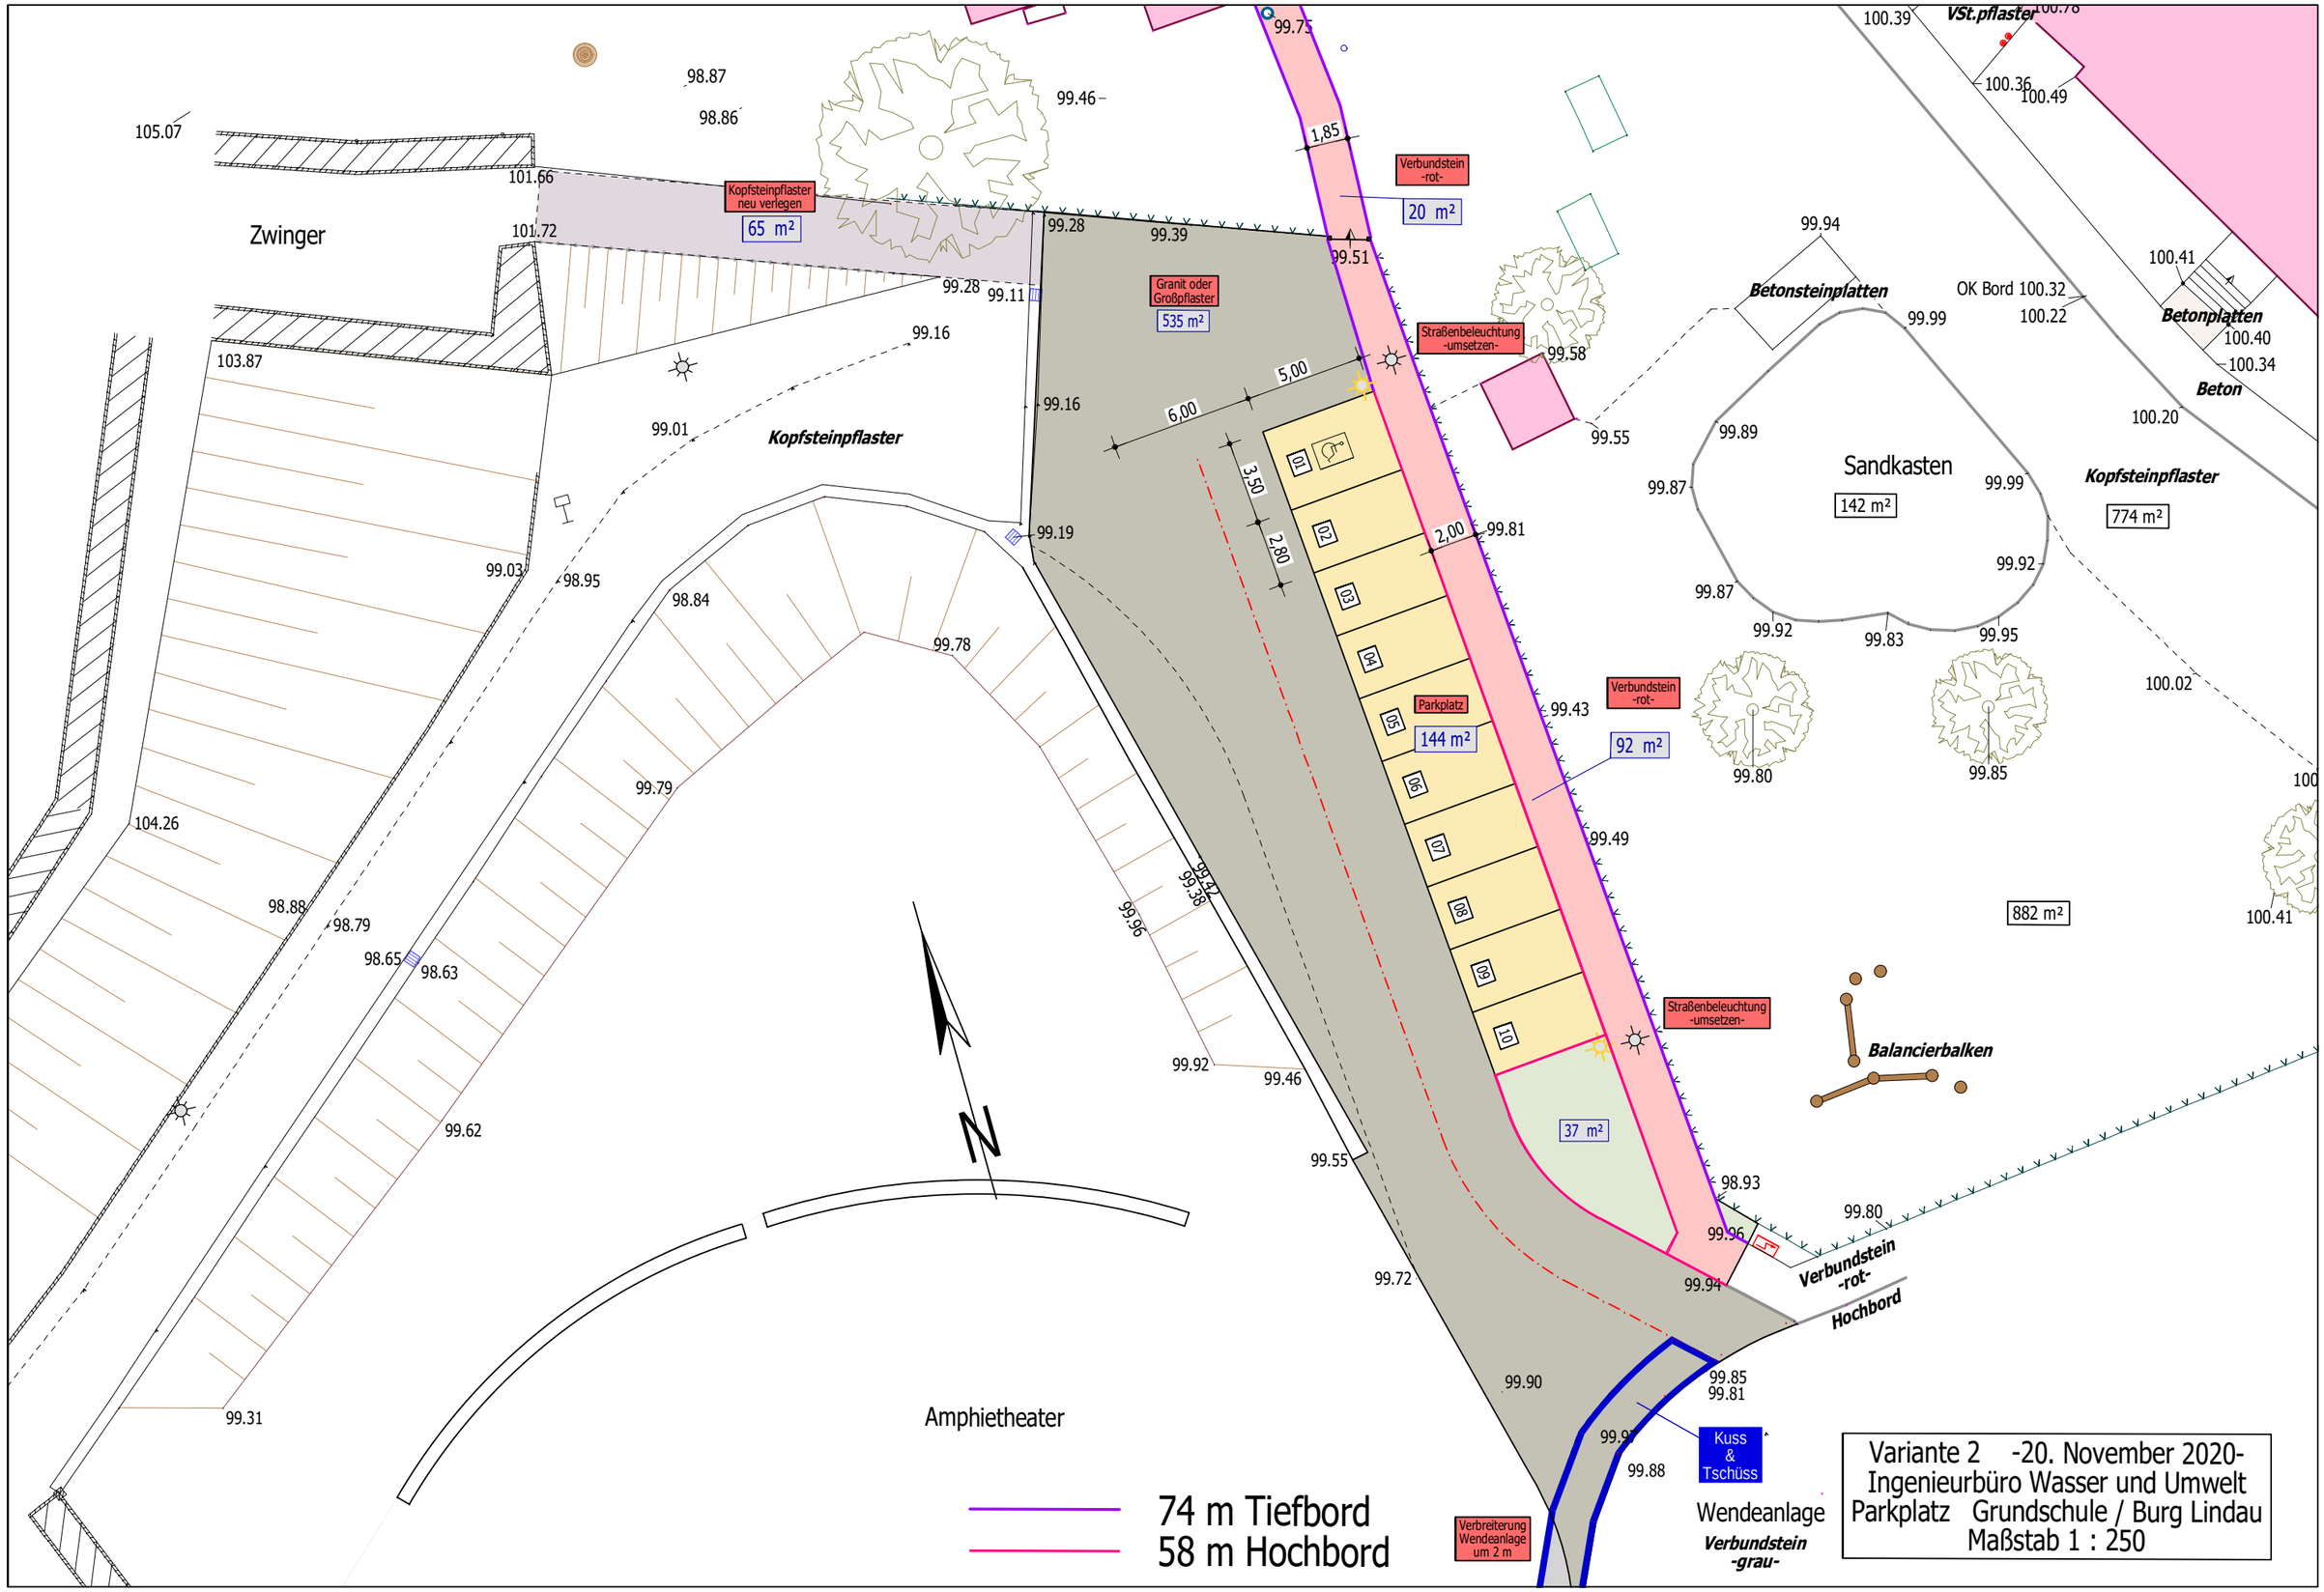
Zwinger
Kopfsteinpflaster neu verlegen
65 m²
Granit oder Großpflaster
535 m²
Kopfsteinpflaster
Verbundstein -rot-
20 m²
Straßenbeleuchtung -umsetzen-
Parkplatz
144 m²
Verbundstein -rot-
92 m²
37 m²
Straßenbeleuchtung -umsetzen-
Balancierbalken
Verbundstein -rot- Hochbord
Kuss & Tschüss
Wendeanlage
Verbundstein -grau-
Verbreiterung Wendeanlage um 2 m
Amphietheater
74 m Tiefbord
58 m Hochbord
Betonsteinplatten
OK Bord 100.32
Sandkasten
142 m²
Kopfsteinpflaster
774 m²
VSt.pflaster
Betonplatten
Beton
882 m²
Variante 2 -20. November 2020-
Ingenieurbüro Wasser und Umwelt
Parkplatz Grundschule / Burg Lindau
Maßstab 1 : 250