


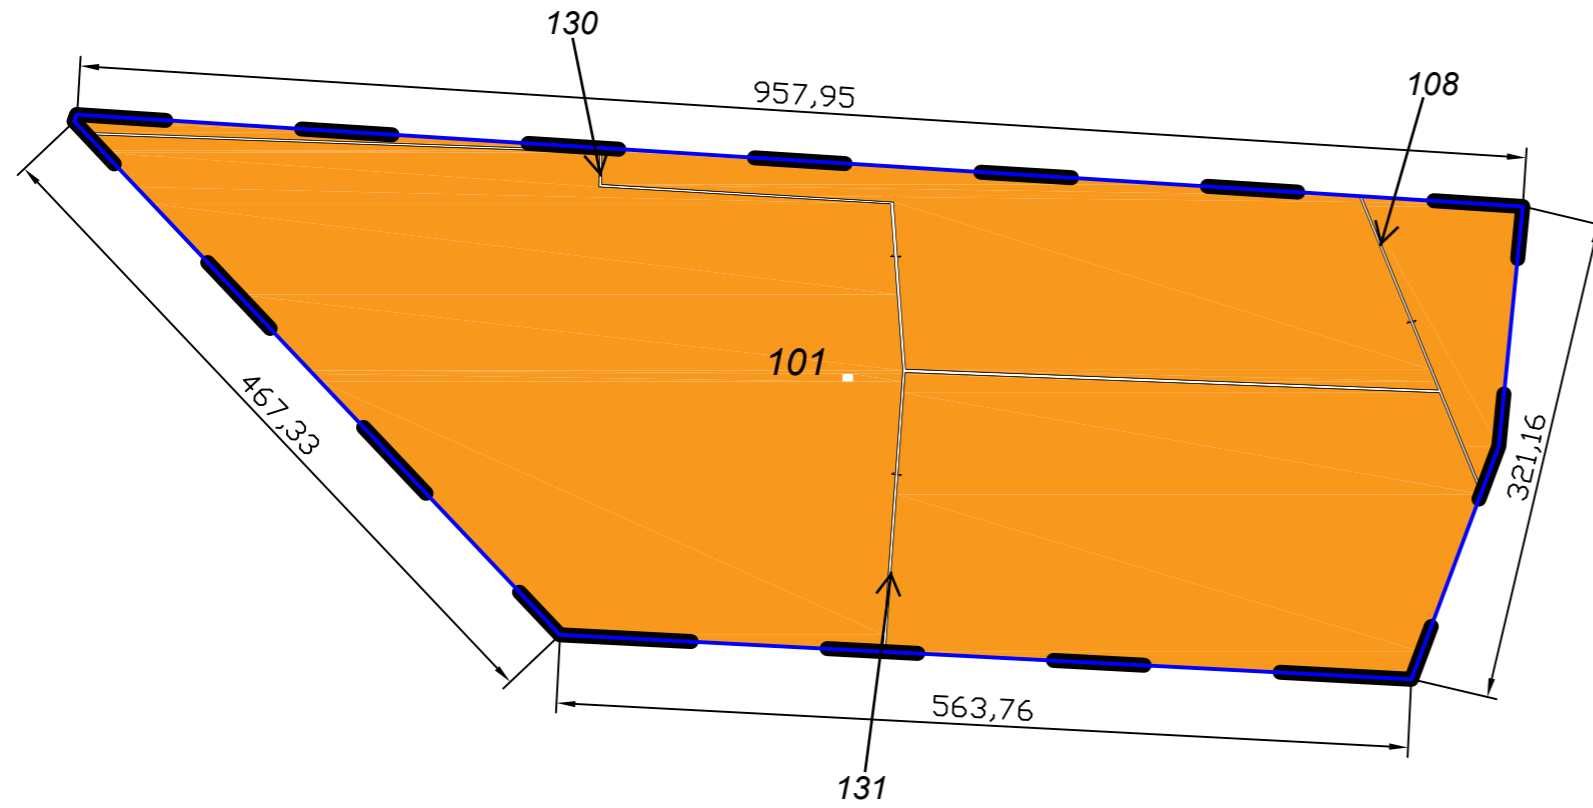


Gemarkung Zerbst
Flur 12



Legende

-  Geltungsbereich
-  Baugrenze
-  SO-Photovoltaik

BMHZ

BMHZ Bio-Masse-Hof-Zerbst GmbH
Lange Straße 1
Ortsteil Lietzo
39264 Zerbst / Anhalt

Projekt PV-Regio -
FFA-Zerbst 10

Plan

Erstellt	MASSTAB	DWG-NR.	Rev.
Datum	1:5000		
		PLAN	