



Neuaufnahme des
Weges zum Luna Park

Steckby


Steutz

Übersicht STBVZ
Gemarkung Steutz / Steckby
Auszug aus der Stadtgrundkarte
Flur: Flurstück:



Ausdruck, nur für interne Zwecke nach
§13 Abs. 5 VermGeoG LSA bestimmt.
© GeoBasis-DE / LVermGeo LSA,
[ALKIS November 2023, A18-223-2009-7]
Es gelten die Nutzungsbedingungen des
LVermGeo LSA.

Datum:	12.02.2024
Maßstab:	1:21000
Name:	Hansen

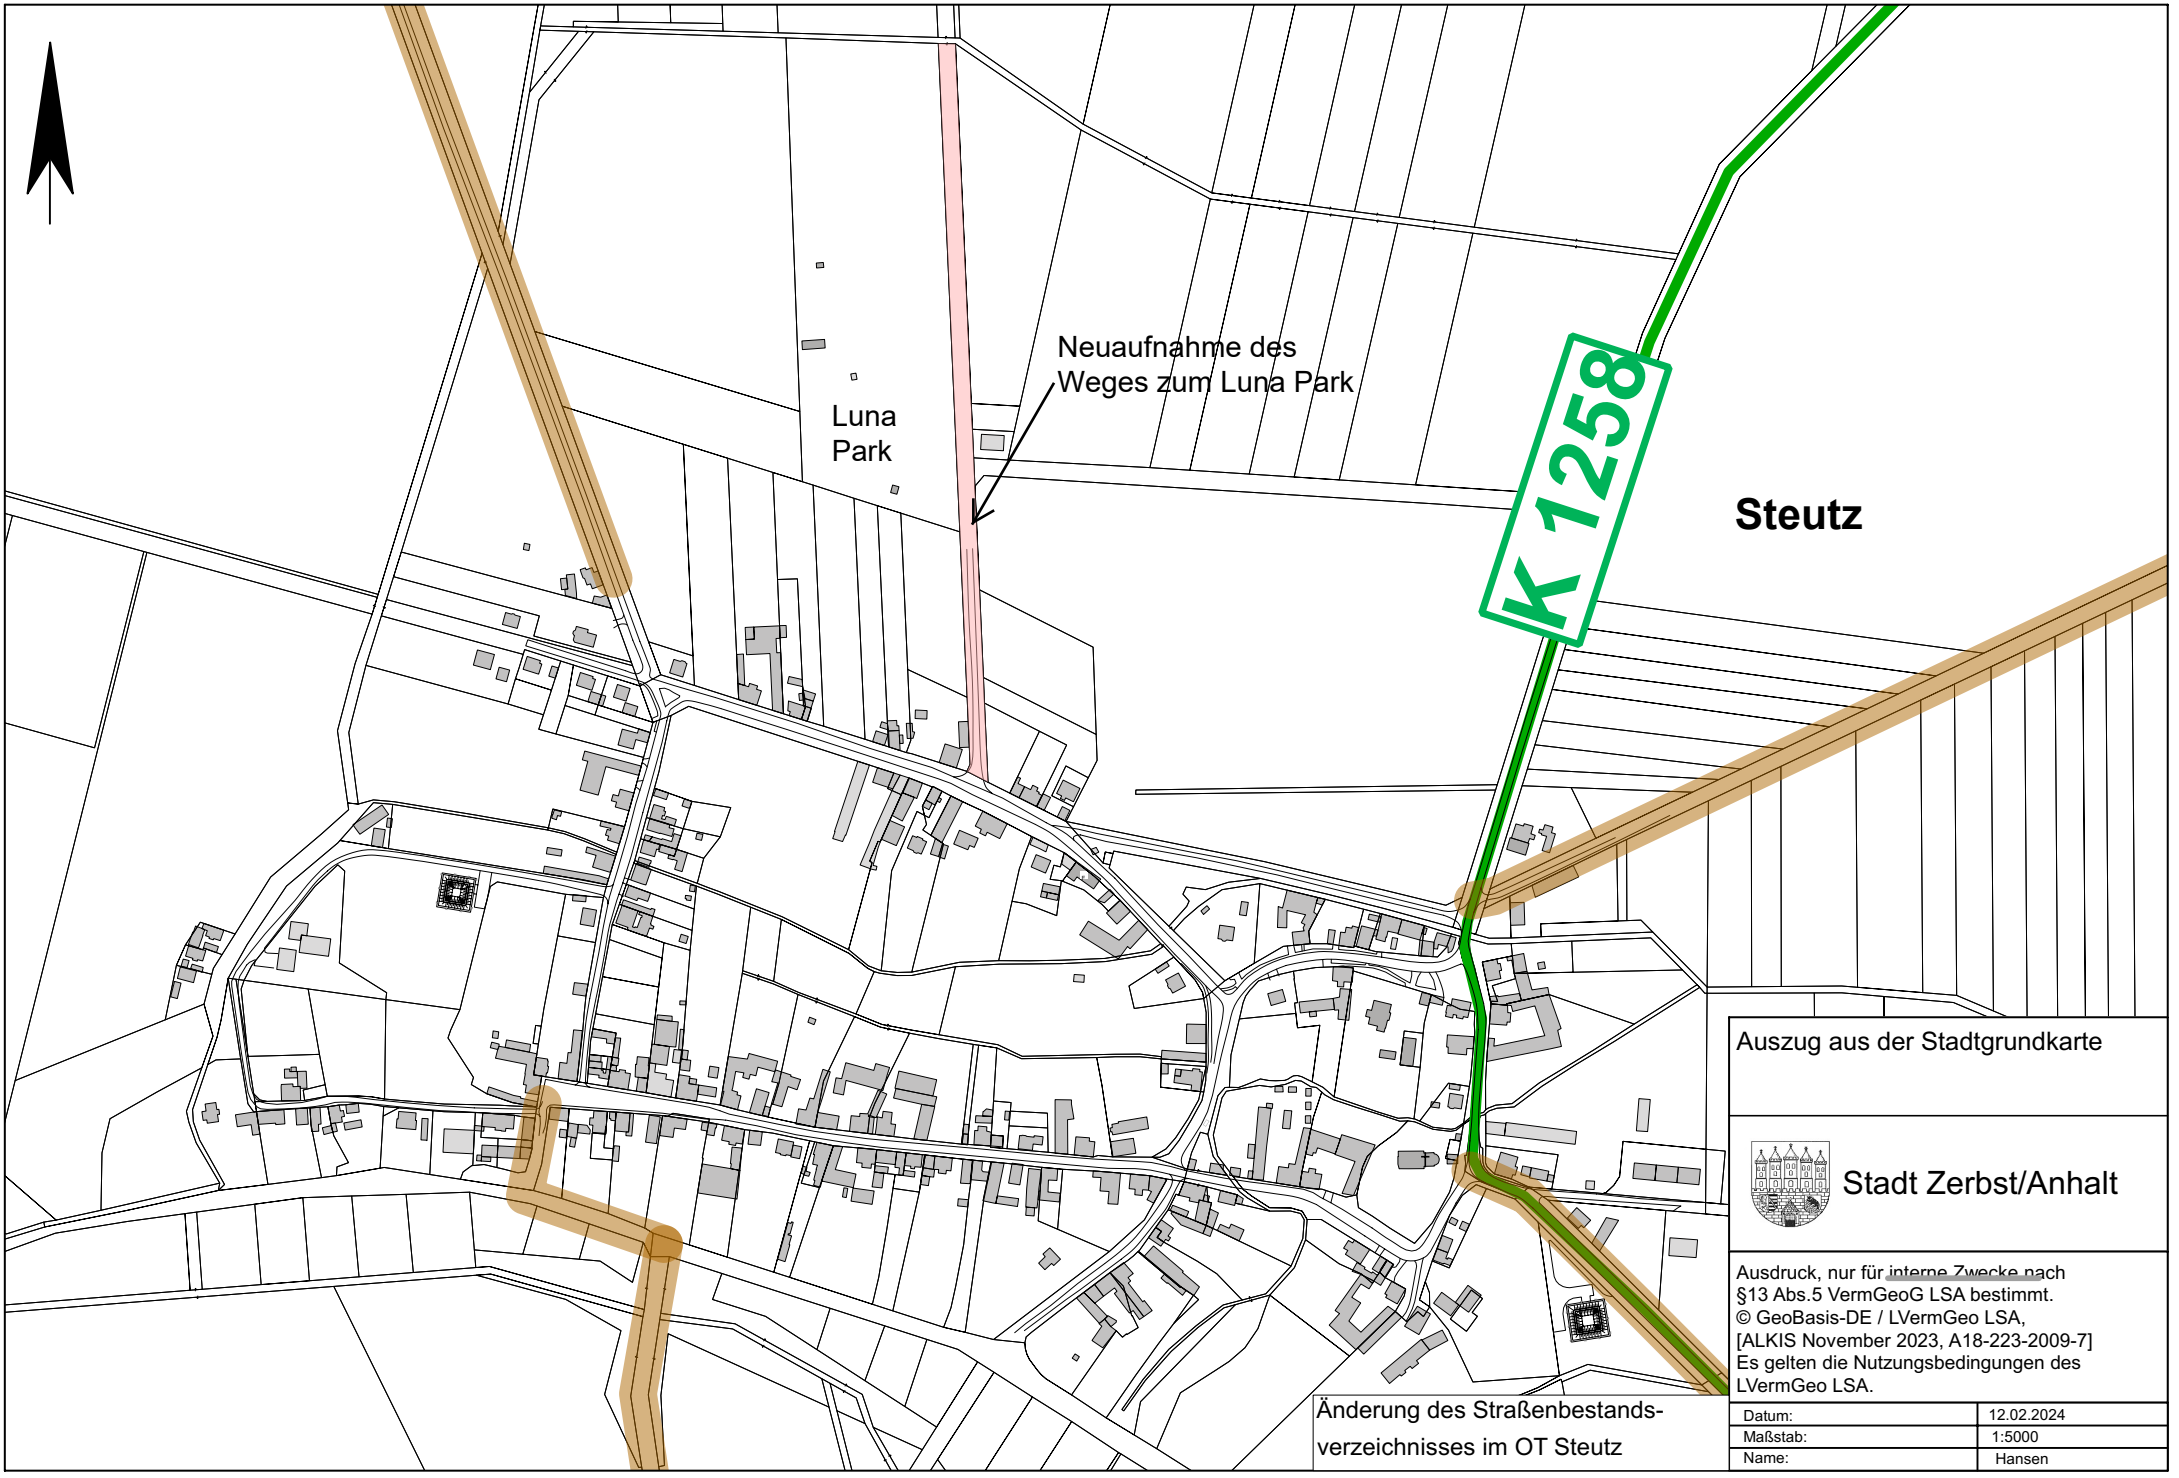

Luna Park

Neuaufnahme des Weges zum Luna Park

K 1258

Steutz

Auszug aus der Stadtgrundkarte



Stadt Zerbst/Anhalt


Ausdruck, nur für interne Zwecke nach §13 Abs.5 VermGeoG LSA bestimmt.
© GeoBasis-DE / LVermGeo LSA,
[ALKIS November 2023, A18-223-2009-7]
Es gelten die Nutzungsbedingungen des LVermGeo LSA.

Änderung des Straßenbestandsverzeichnisses im OT Steutz

Datum:	12.02.2024
Maßstab:	1:5000
Name:	Hansen

Straßenbestandsverzeichnis Zerbst/Anhalt

Anlage: Lageplan

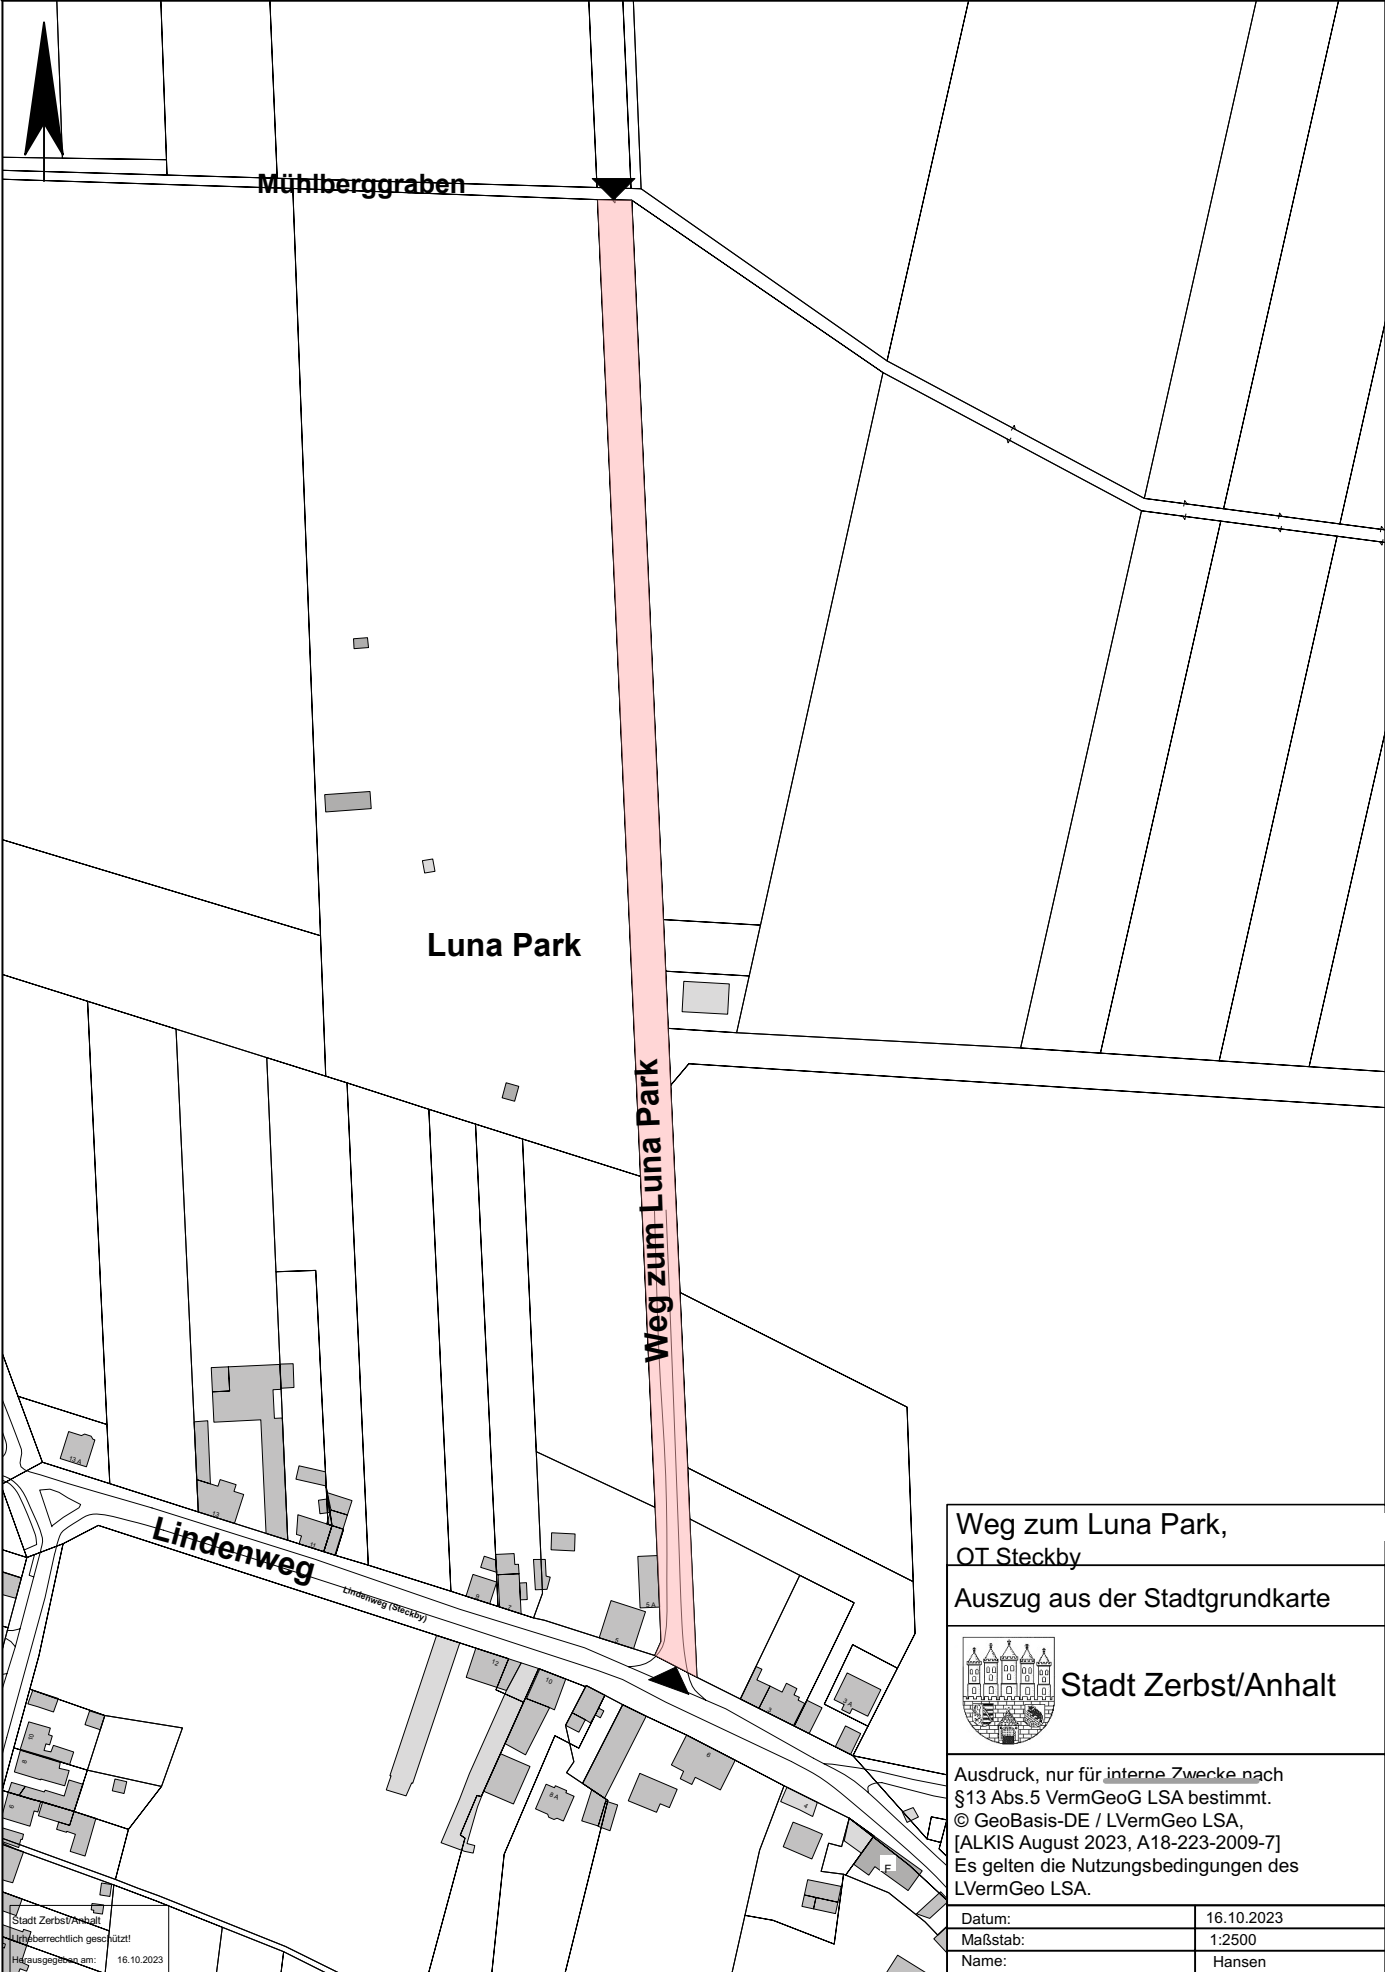

Weg zum Luna Park,
OT Steckby

Auszug aus der Stadtgrundkarte



Stadt Zerbst/Anhalt

Ausdruck, nur für interne Zwecke nach
§13 Abs.5 VermGeoG LSA bestimmt.
© GeoBasis-DE / LVermGeo LSA,
[ALKIS August 2023, A18-223-2009-7]
Es gelten die Nutzungsbedingungen des
LVermGeo LSA.

Datum:	16.10.2023
Maßstab:	1:2500
Name:	Hansen