


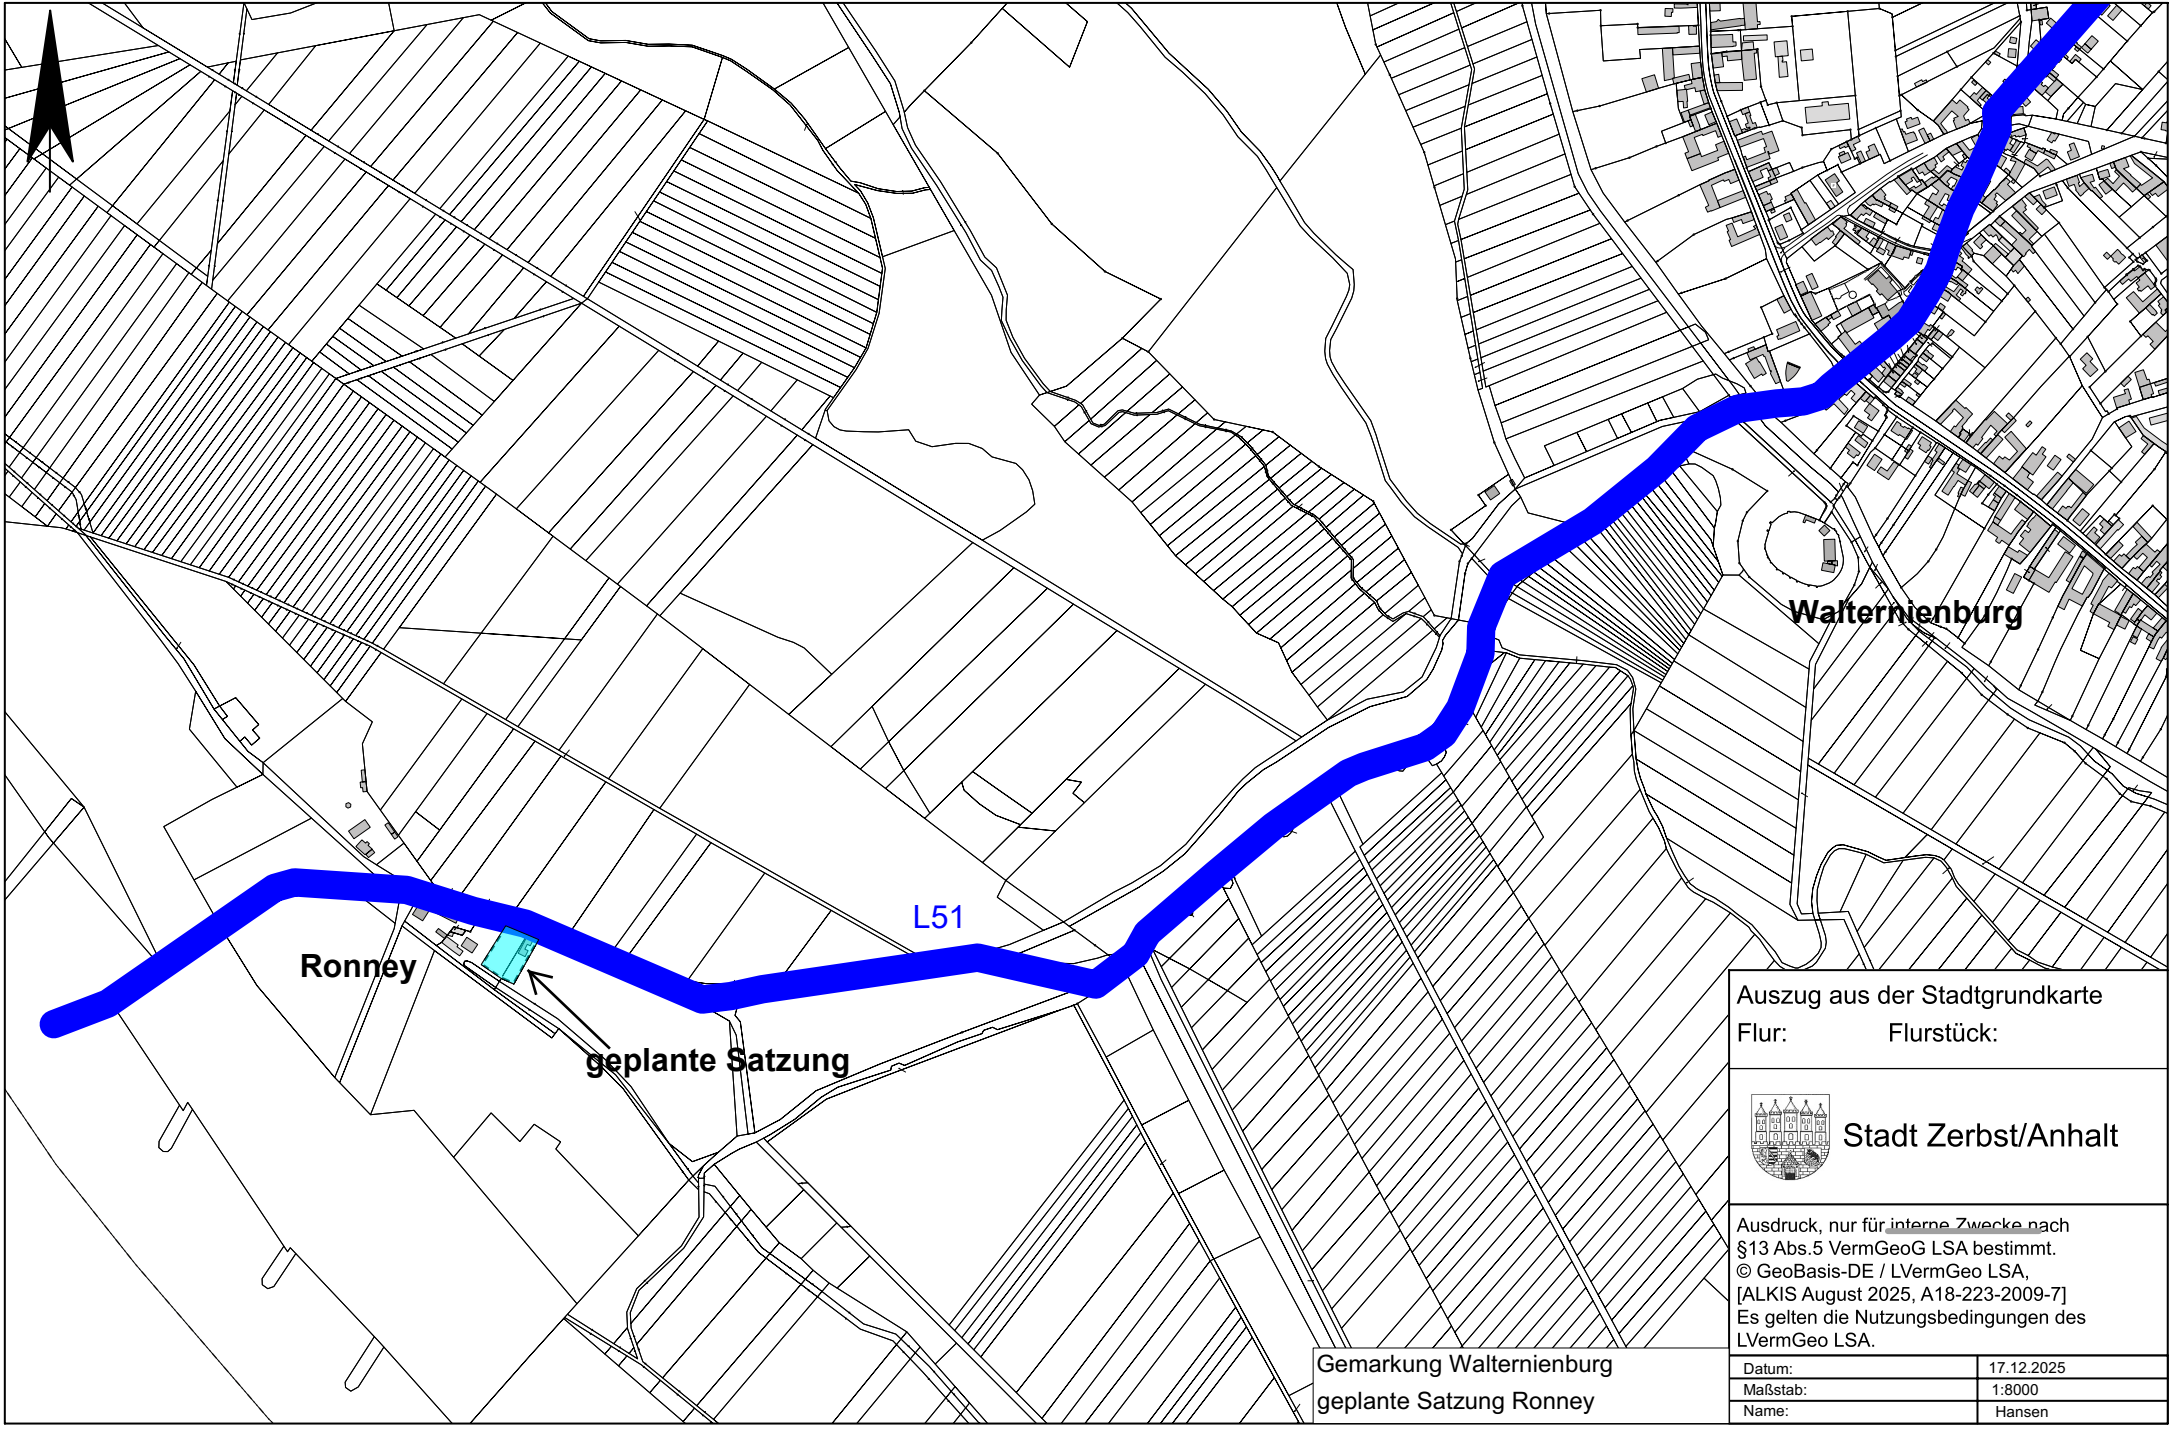

Ronney

L51

geplante Satzung

Walternienburg

Auszug aus der Stadtgrundkarte
Flur: Flurstück:



Stadt Zerbst/Anhalt

Ausdruck, nur für interne Zwecke nach
§13 Abs.5 VermGeoG LSA bestimmt.
© GeoBasis-DE / LVermGeo LSA,
[ALKIS August 2025, A18-223-2009-7]
Es gelten die Nutzungsbedingungen des
LVermGeo LSA.

Gemarkung Walternienburg
geplante Satzung Ronney

Datum:	17.12.2025
Maßstab:	1:8000
Name:	Hansen