
Stadt Zerbst/Anhalt

Vorhaben- und Erschließungsplan zum vorhabenbezogenen Bebauungsplan Nr. 2/2022 "Caravanpark Garitz"im Ortsteil Garitz

Lageplan

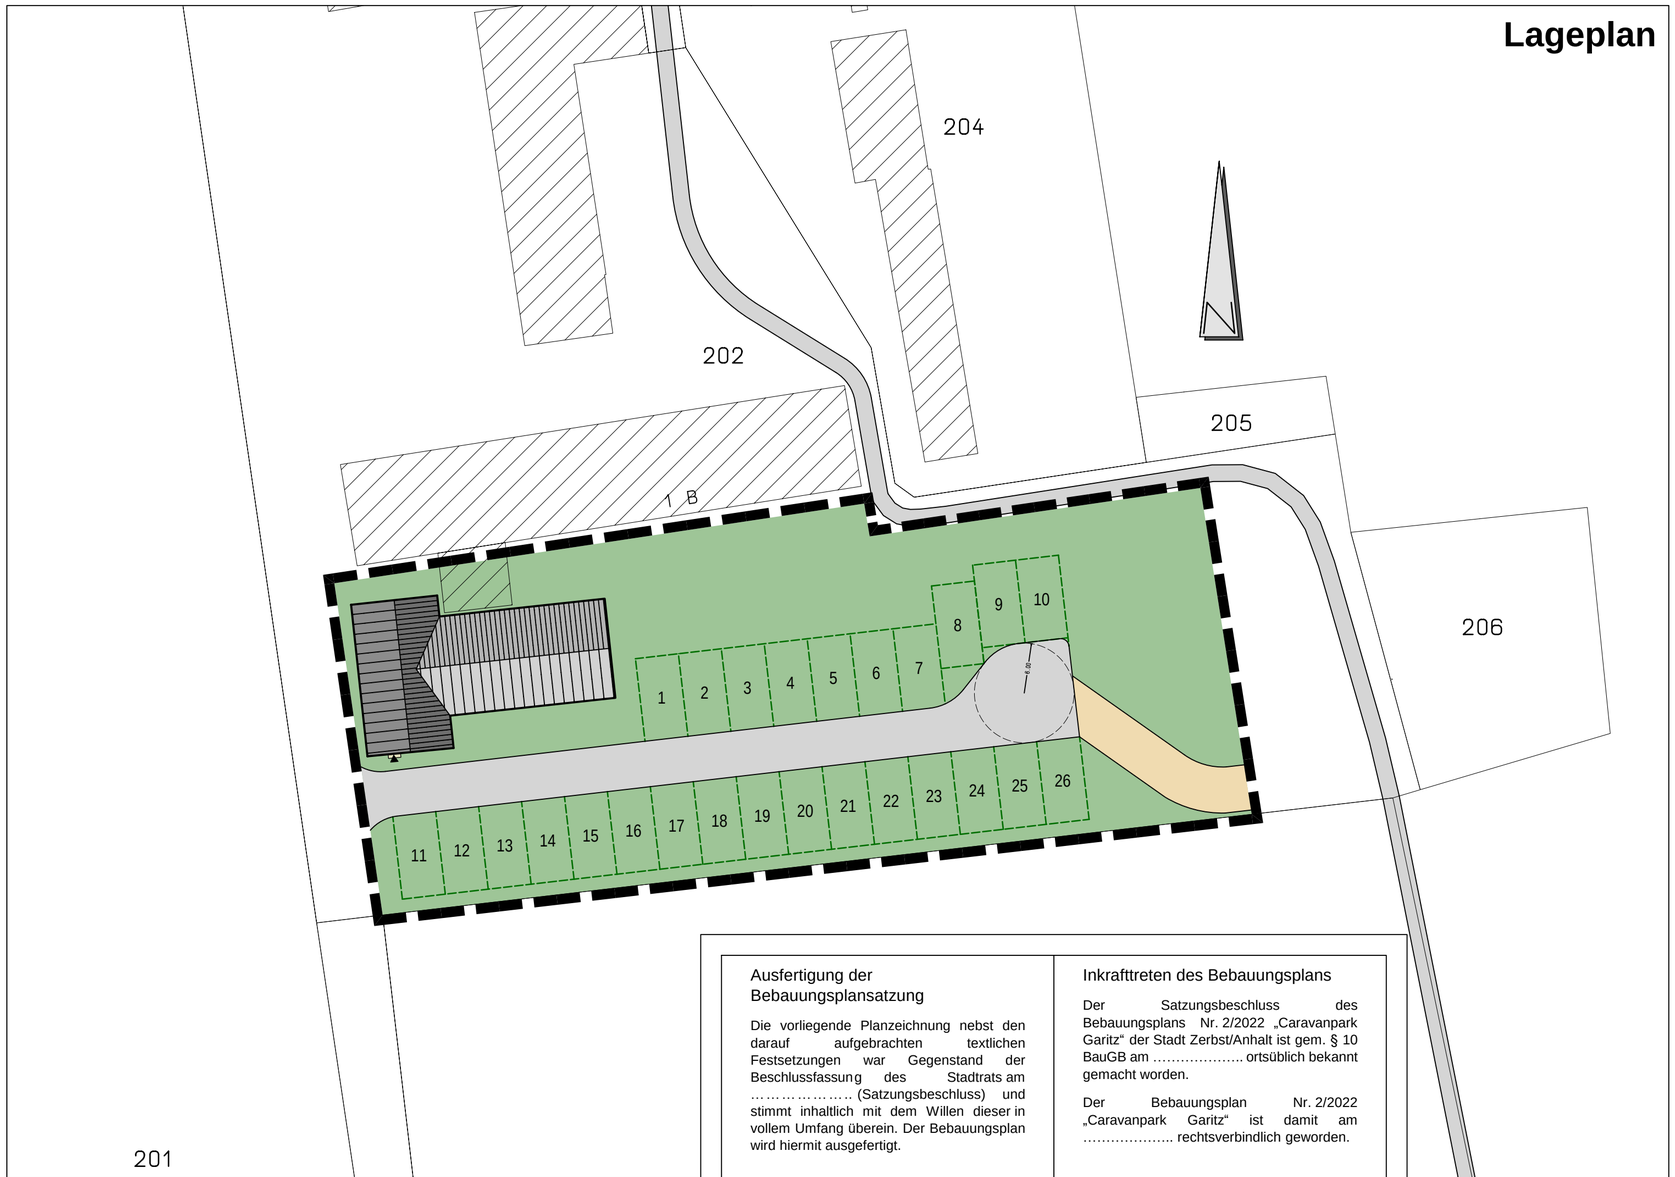

Maßstabsleiste, original 1 : 500

0 5 10 15 20 25 50 75m

© GeoBasis-DE / LVermGeo 2022

Legende

- Geplante Gebäude
- Geplante Garage
- Private Grünfläche
- Erschließung der Parzellen
- Zufahrt
- mögliche Parzellierung
- Grundstücksgrenzen, vorhanden
- Gebäude, vorhanden
- 32.27 Geländehöhenpunkt über DHHN2016
- Böschung
- 202 Flurstücksnummer
- Fahrradweg, nachrichtlich eingetragen



Ausfertigung der Bebauungsplansatzung

Die vorliegende Planzeichnung nebst den darauf aufgebrachten textlichen Festsetzungen war Gegenstand der Beschlussfassung des Stadtrats am …… (Satzungsbeschluss) und stimmt inhaltlich mit dem Willen dieser in vollem Umfang überein. Der Bebauungsplan wird hiermit ausgefertigt.

Zerbst/Anhalt, den ……..

……
Der Bürgermeister

Inkrafttreten des Bebauungsplans

Der Satzungsbeschluss des Bebauungsplans Nr. 2/2022 „Caravanpark Garitz“ der Stadt Zerbst/Anhalt ist gem. § 10 BauGB am …….. ortsüblich bekannt gemacht worden.

Der Bebauungsplan Nr. 2/2022 „Caravanpark Garitz“ ist damit am …….. rechtsverbindlich geworden.

Zerbst/Anhalt, den ……..

……
Der Bürgermeister

Vorhaben- und Erschließungsplan zum vorhabenbezogenen Bebauungsplan Nr. 2/2022 der Stadt Zerbst/Anhalt "Caravanpark Garitz" im Stadtteil Garitz

Entwurf

Juli 2023 M. 1:500

VORHABENTRÄGER:
Markus Müller
Im Samelsfeld 25
57072 Siegen

ARCHITEKTUR UND STADTPLANUNG
ALTE POSTSTRASSE 1
57258 FREUDENBERG
TEL.: 02734/7010 (7019)
MAIL: post@horstmann-hoffmann.de

HORSTMANN UND HOFFMANN